


PLANTA 1º PAVIMENTO - NÍVEL 0,00
Escala: 1:150

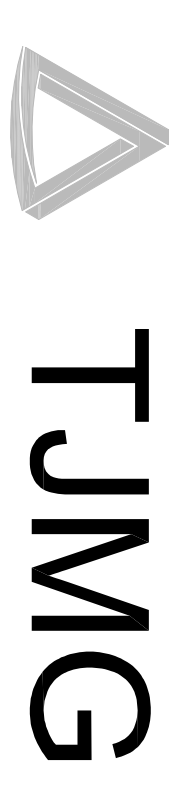

Av. do Contorno, 829 - centro - Belo Horizonte, MG - CEP: 30110-060 - Tel. (31) 3237.5333 - Fax: (31) 3239.2471

IMÓVEL

PROPRIETÁRIO			
ESTADO DE MINAS GERAIS, VINCULADO AO TRIBUNAL DE JUSTIÇA DE MINAS GERAIS			
ENDEREÇO			
RUA SOCRATES ALVIM, 1064			
BAIRRO	ZONA	QUADRA	ÁREA DO TERRENO
(0900) - CAMARÓIS	ZAR-2	07718	26.433,6 m ²
		LOTE	
		001	

PROJETO

EDIFICAÇÃO	COMARCA	CLASSIFICAÇÃO
GALPÃO CAMARGOS	BELO HORIZONTE	REFORMA
PROJETO DE	EMP/PA	REF. PROJ. ARQUITETURA
ARQUITETURA	EXECUTIVO 01	01
R.T. DO PROJETO		CONTROLE DESENHO



NEWTON MAGALHÃES DE PADUA JUNIOR
ARQUITETO URBANISTA - ORÇ/VIC - 07/880/P
CARINA RODRIGUES FLORES
ARQUITETA URBANISTA - ORÇ/VIC - 85.794/0

DATA: 04/10/2013
AUTOR DESENHO
CARINA R. FLORES

CONTEÚDO DA FOLHA

FOLHA