


MAPA CHAVE PLANTA - ESCALA 1/750



MAPA CHAVE ELEVACÃO - ESCALA 1/750

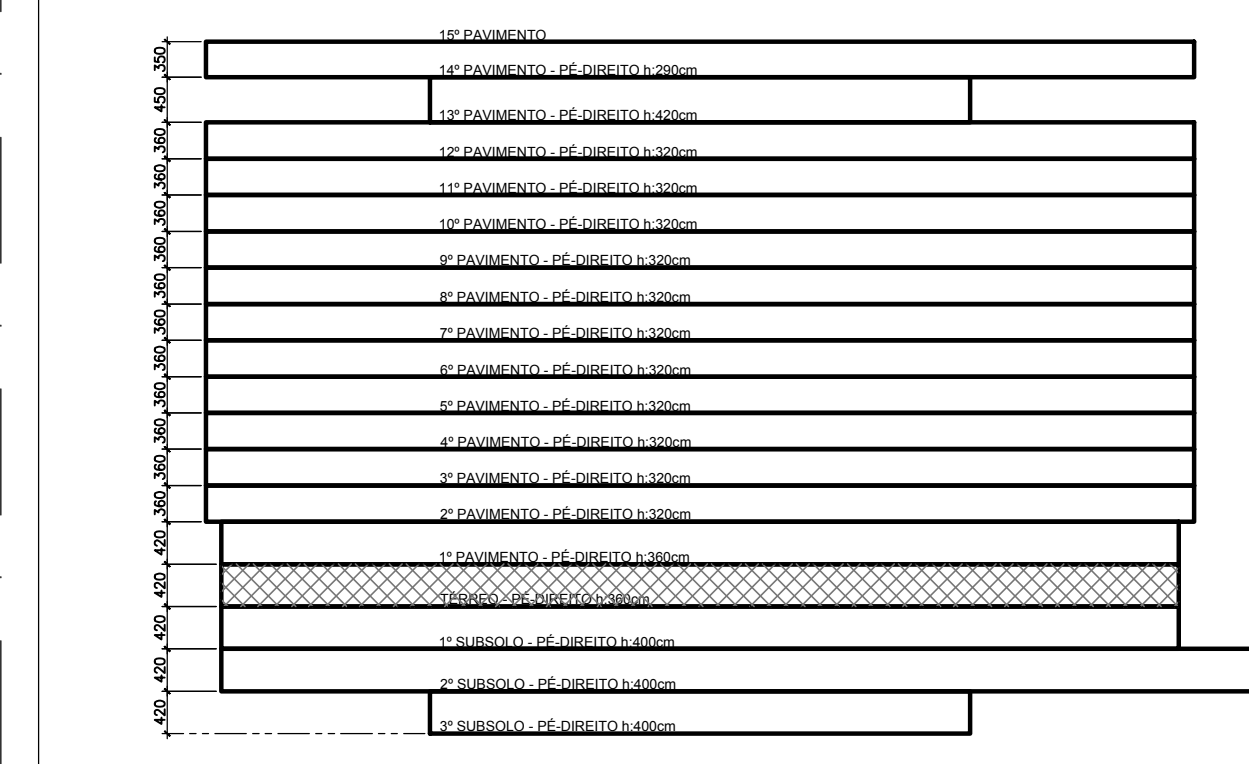

LEGENDA GRÁFICA: LINHAS E SÍMBOLOS

GRÁFICO	DESCRIÇÃO	GRÁFICO	DESCRIÇÃO

LEGENDA GRÁFICA: ESQUADRIAS A MANEIR

GRÁFICO	DESCRIÇÃO	LEGENDA GRÁFICA: TAMPAS BUFFERS	DESCRIÇÃO
[Symbol]	TAMPA BUFFER SIMPLES	[Symbol]	TAMPA BUFFER SIMPLES
[Symbol]	TAMPA BUFFER DUPLA (C/ FUNDO)	[Symbol]	TAMPA BUFFER DUPLA (C/ FUNDO)

LEGENDA GRÁFICA: PAREDES A MANEIR

GRÁFICO	COD.	DESCRIÇÃO	GRÁFICO	COD.	DESCRIÇÃO
[Symbol]	-	PAREDE EM ALVENARIA	[Symbol]	-	PAREDE EM DRY-WALL
[Symbol]	-	PAREDE EM ALVENARIA	[Symbol]	-	PAREDE EM DRY-WALL

LEGENDA GRÁFICA: PAREDES E DIVISÓRIAS A INSTALAR OU CONSTRUIR

GRÁFICO	COD.	DESCRIÇÃO	GRÁFICO	COD.	DESCRIÇÃO
[Symbol]	DW-11	PAREDE EM DRY-WALL: ACÚSTICO (e=120mm)	[Symbol]	DV-11	DIVISÓRIA: LAMINADO MELAMINADO
[Symbol]	DW-12	PAREDE EM DRY-WALL: ACÚSTICO E IMPERMEÁVEL (e=120mm)	[Symbol]	DV-12	DIVISÓRIA: LAMINADO MELAMINADO E VIDRO
[Symbol]	DW-13	PAREDE EM DRY-WALL: ACÚSTICO, IMPERMEÁVEL (e=200mm)	[Symbol]	DV-13	DIVISÓRIA: LAMINADO MELAMINADO

LEGENDA GRÁFICA: LOUÇAS, METAS E EQUIPAMENTOS: A INSTALAR OU CONSTRUIR

GRÁFICO	COD.	DESCRIÇÃO	GRÁFICO	COD.	DESCRIÇÃO
[Symbol]	V51	BANCO SANITÁRIA: CERÂMICA CONVENCIONAL C/ VALVULA	[Symbol]	LW4	LAVABO: CERÂMICO SUSPENSO C/ SIÃO PROTEGIDO E BARRAS
[Symbol]	V52	BANCO SANITÁRIA: CERÂMICA CONVENCIONAL C/ VALVULA E BARRAS	[Symbol]	T01	TANQUE: METÁLICO DE EMBUTIR
[Symbol]	V53	BANCO SANITÁRIA: CERÂMICA COM CAIXA ACOPLADA	[Symbol]	CB1	CUBA: METALICA EMBUTIR: 500x395mm/h=200mm C/ TORNEIRA DE BANHEIRA
[Symbol]	V54	BANCO SANITÁRIA: CERÂMICA C/ SISTEMA A VÁCUO	[Symbol]	CB2	CUBA: METALICA EMBUTIR: 625x555mm/h=400mm C/ TORNEIRA DE BANHEIRA
[Symbol]	V55	BANCO SANITÁRIA: CERÂMICA C/ SISTEMA A VÁCUO E BARRAS	[Symbol]	BB1	BEBEDOURO: METÁLICO SUSPENSO: 46x48x49cm/h=96cm
[Symbol]	MC1	MICROTÓPO: CERÂMICO SUSPENSO C/ SIÃO INTEGRADO	[Symbol]	BB2	BEBEDOURO: METÁLICO SUSPENSO: 46x48x49cm/h=96cm
[Symbol]	LW1	LAVABO: CERÂMICO DE EMBUTIR	[Symbol]	CH1	CHUVEIRO: ELÉTRICO
[Symbol]	LW2	LAVABO: CERÂMICO SUSPENSO	[Symbol]	CH2	CHUVEIRO: ELÉTRICO C/ BARRAS E BANHEIRA
[Symbol]	LW3	LAVABO: CERÂMICO DE EMBUTIR: BANQUETA TIPO 1	[Symbol]	CT1	CATRACA: METALICA ELÉTRICA

REFERÊNCIAS: PLANILHAS

VER NOTAS GERAIS - PRANCHAS 20

VER QUADRO DE ESQUADRIAS GERAL A INSTALAR - PRANCHA 33

09	13/03/17	ISABELA	REVISADO SALAS ASOM
08	01/02/17	ISABELA	REVISADO INSTALAÇÕES SANITÁRIAS
00	28/11/14		EMISSION INICIAL
COORD.	DATA	RESP.	DESCRIÇÃO

HISTÓRICO

TJMG

DESENHO: DIRETORIA EXECUTIVA DE ENGENHARIA E GESTÃO PREDIAL
 Av. do Contorno, nº 628 - Centro - Belo Horizonte, MG - CEP: 30110-000 - Tel: (31) 3237.6200 - Fax: (31) 3238.2471

DADOS DO IMÓVEL

PROPRIETÁRIO: ESTADO DE MINAS GERAIS
 ENDEREÇO: AVENIDA AFONSO PENA 4001
 BAIRRO: PRIMEIRA SEÇÃO SUBURBANA
 COMARCA: BELO HORIZONTE
 QUARTÉRIO: 024H
 LOTE: 01 AD 43
 ÁREA DO TERRENO: 15.683,35m²

PROJETO

EDIFICAÇÃO: SEDE TJ
 PROJETO DE: ARQUITETURA
 COMARCA: BELO HORIZONTE
 ETAPA: EXECUTIVO
 CLASSIFICAÇÃO: REFORMA

CONTÉUDO DA FOLHA: A CONSTRUIR: DIMENSIONAMENTO PAV. TERREO
 ATUALIZADO EM: 13/03/2017
 COORDENADOR: ERICA PENNA
 CAD: 440189-2
 FOLHA: 02 DE 38100001-11

GERALDO JOSÉ DE OLIVEIRA SILVA

A CONSTRUIR: DIMENSIONAMENTO PAV. TERREO
 VER LEGENDA ESQUADRIAS A INSTALAR E ACOMANENTOS PISO, TETO, PAREDE E RODAPÉ NA PRANCHA 22